


1 PLANTA ARQ. DIMENSIONADA 2DO. NIVEL
1:75

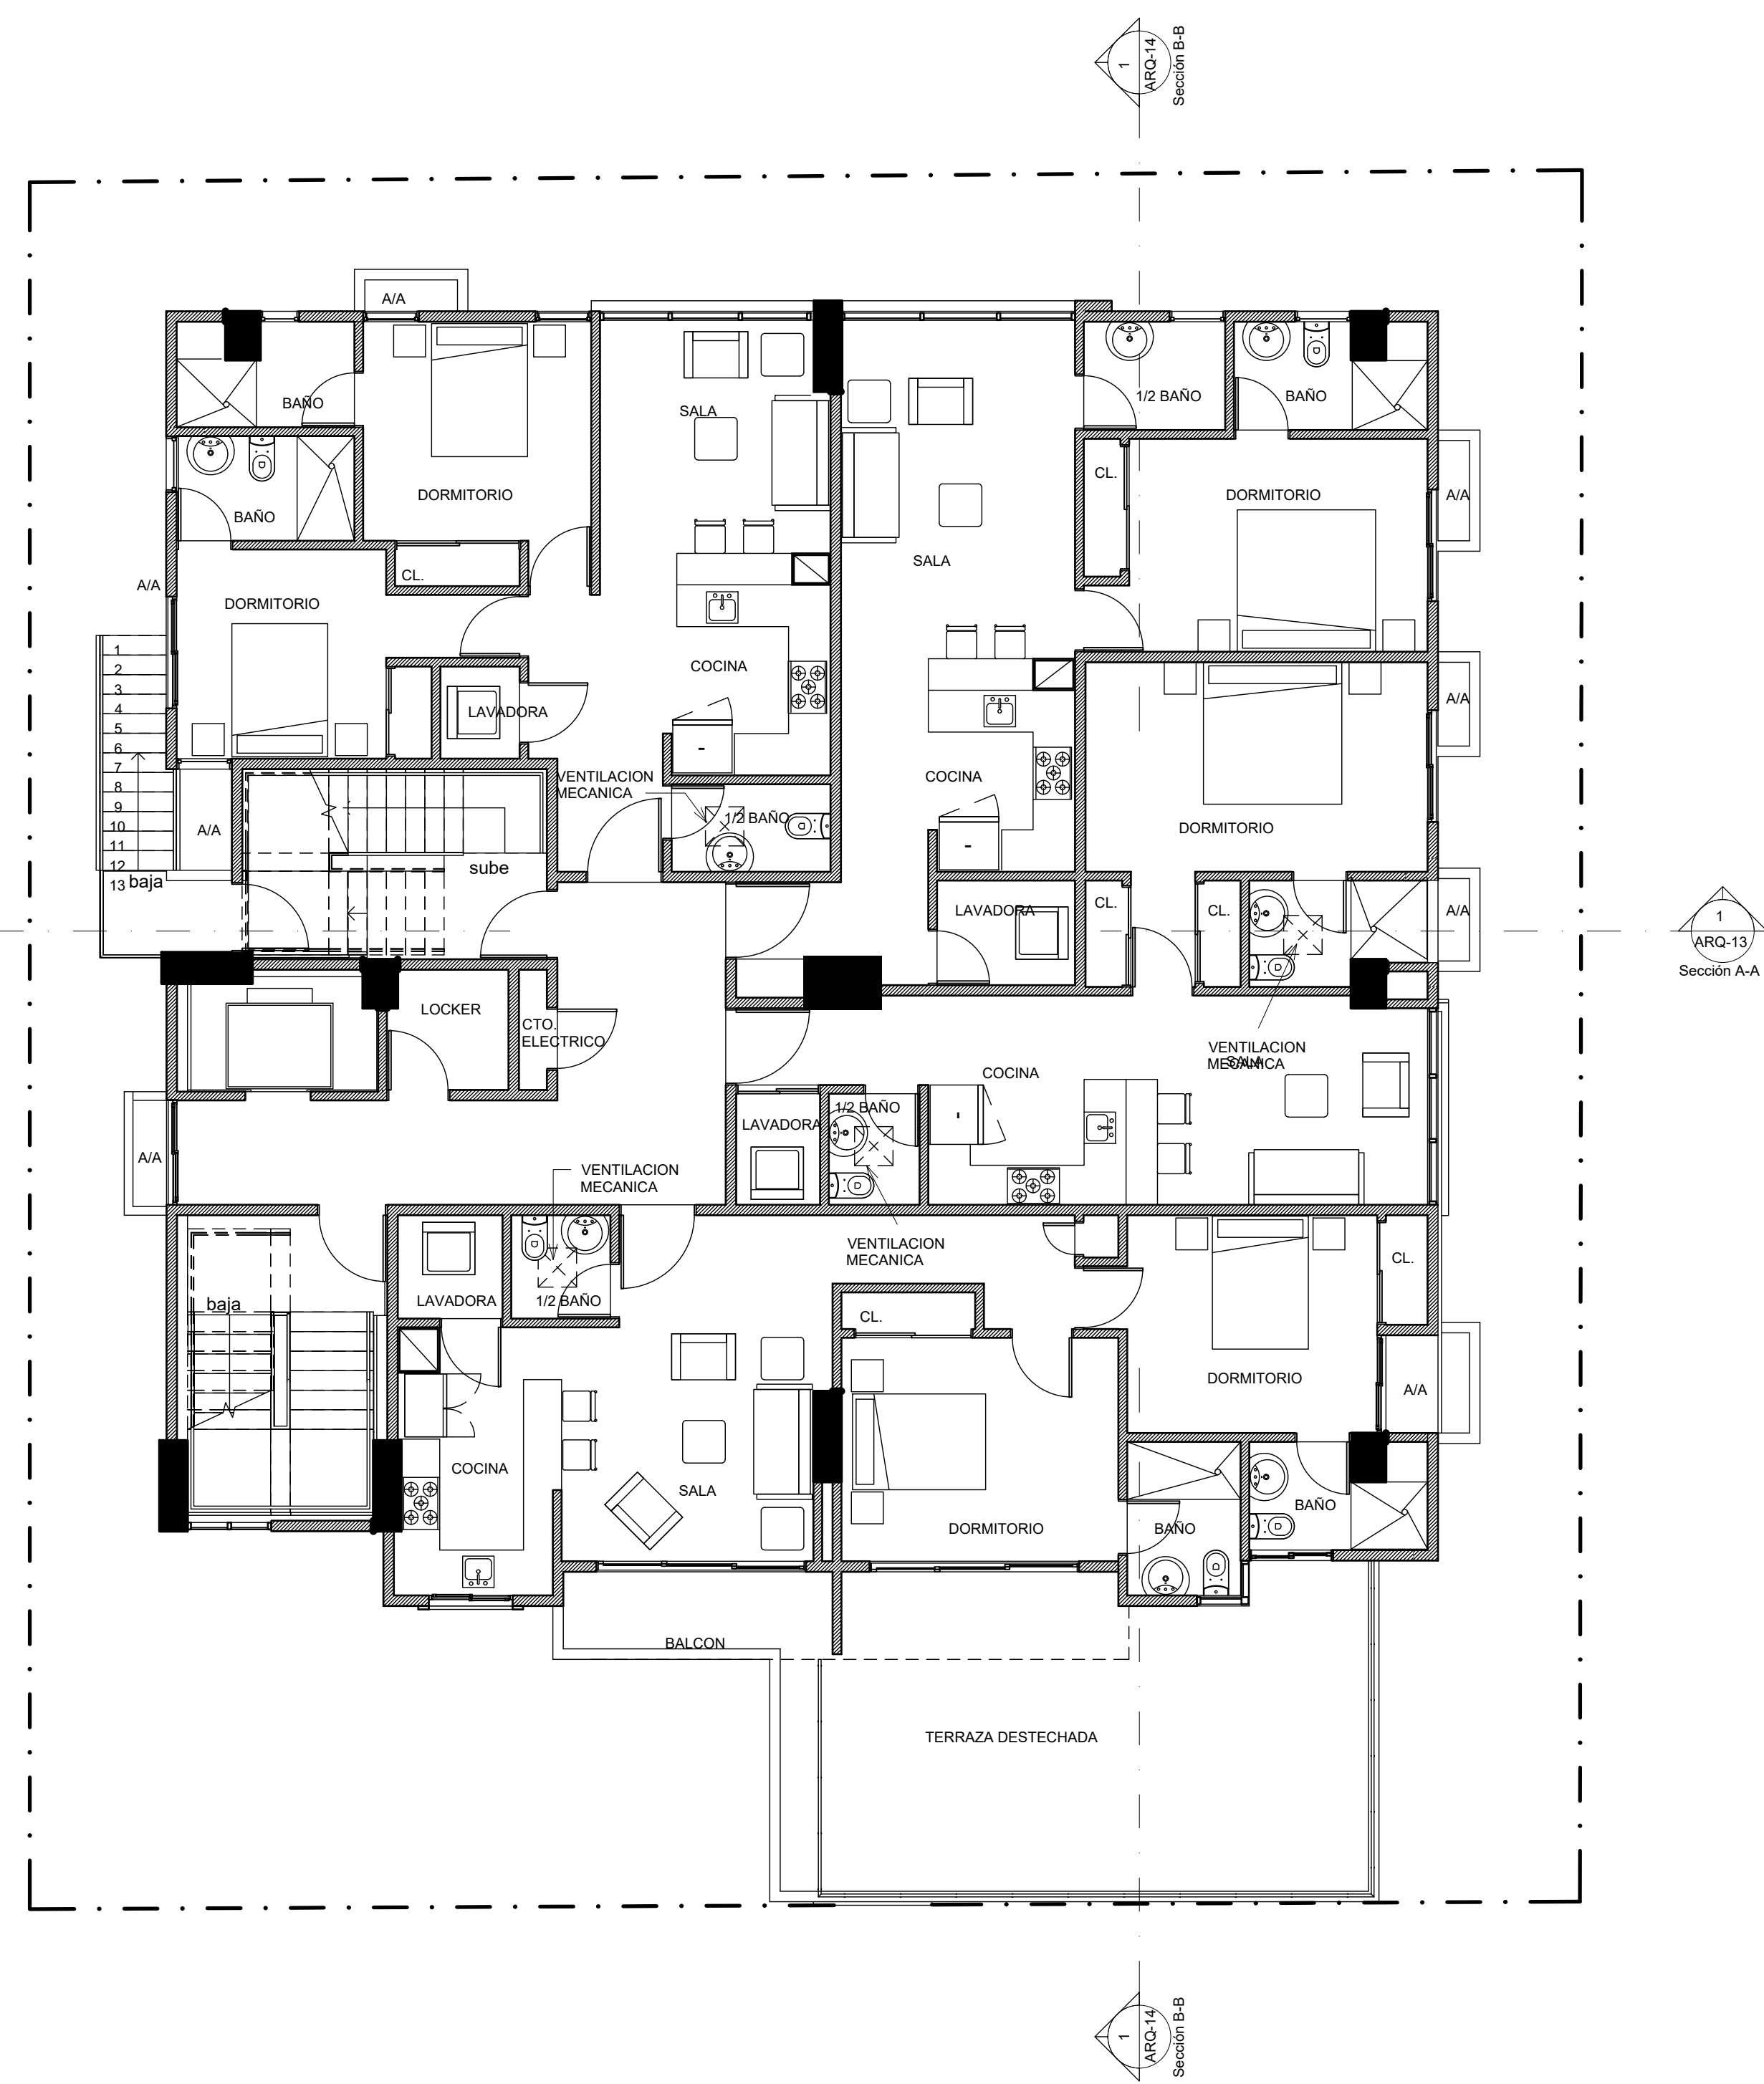

2 PLANTA ARQ. AMUEBLADA 2DO. NIVEL
1:75